




A01 Appartement de 2 pièces
Niveau Rez de Jardin

Nota: la surface des placards est incluse dans la surface de chaque pièce attenante.

Séjour/Cuisine	20,96 m ²
Chambre 01	12,30 m ²
SdB	4,52 m ²
WC	1,40 m ²



Surface habitable	39,18 m²
--------------------------	----------------------------

Terrasse	11,98 m ²
----------	----------------------

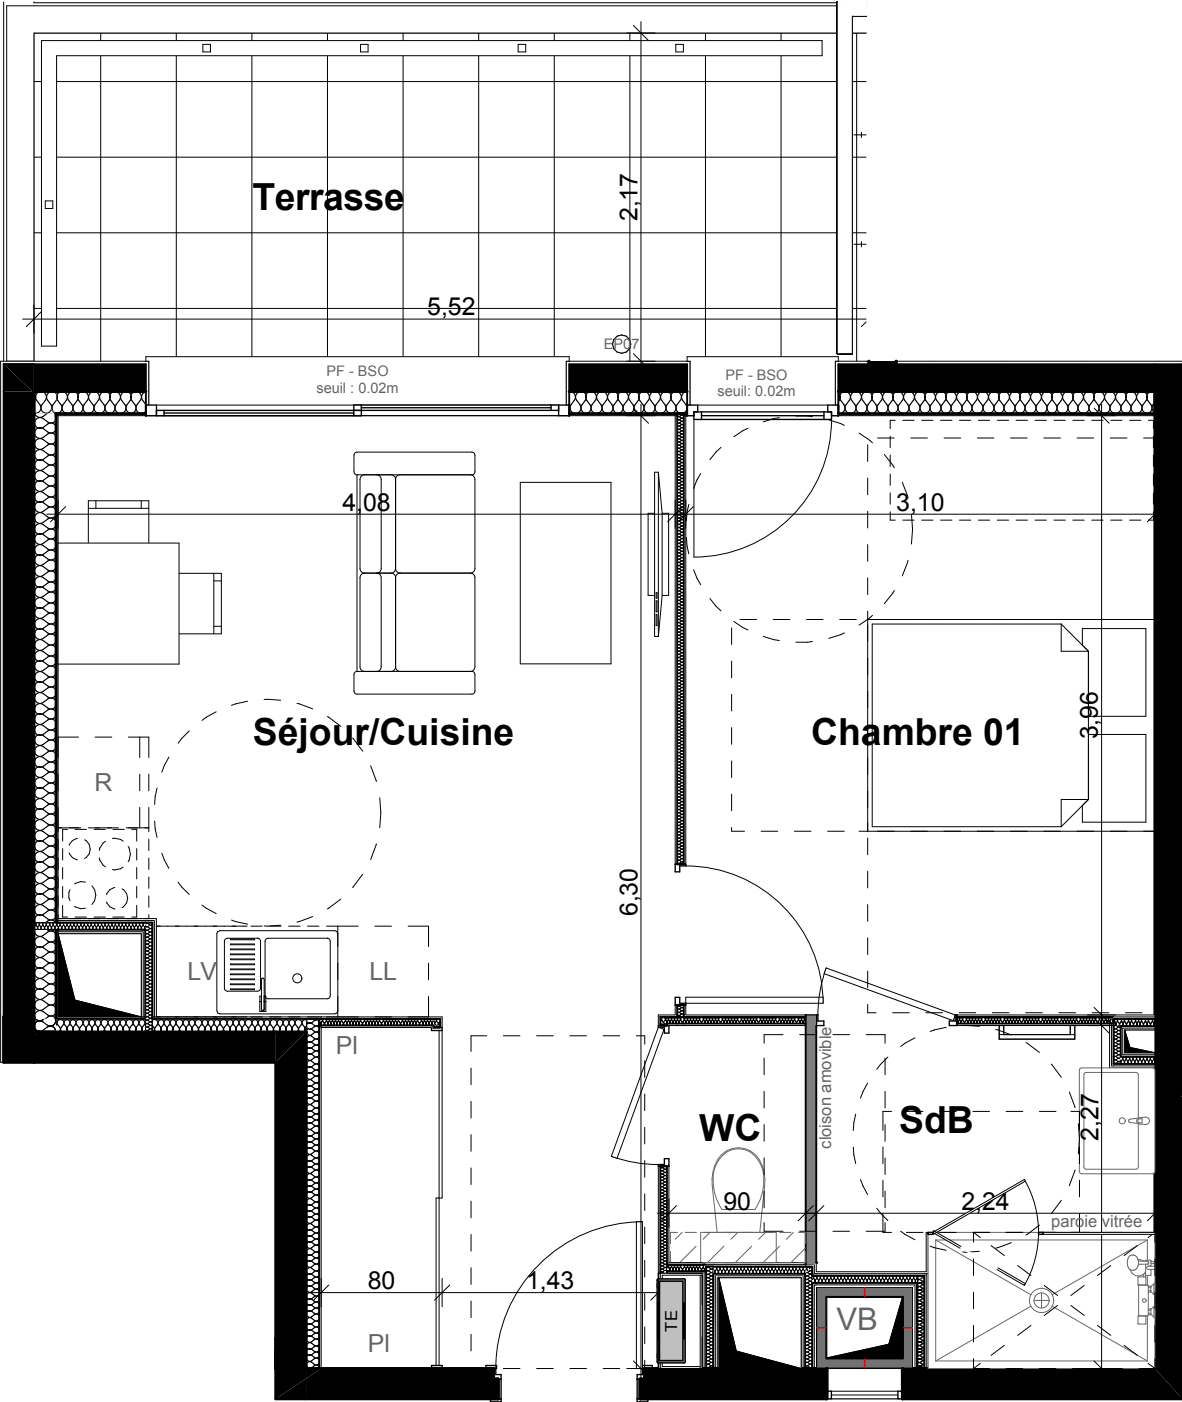

LEGENDE

TE	Tableau électrique
PI.	Placard
PF	Porte-fenêtre
F	Fenêtre
Fab	Fenêtre alège basse
BSO - VR	BSO ou Volet Roulant
	Faux plafond
	Sèche-serviettes
R=XXcm	Retombée

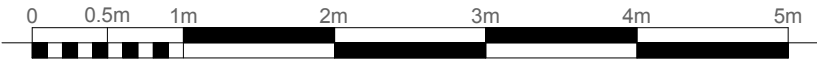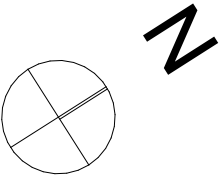

Les cotes, les surfaces ainsi que la position des éléments techniques sont données sous réserve des impératifs de construction et des tolérances d'exécution.
De ce fait, les indications portées sur les plans ne sont qu'approximatives et donc non contractuelles. La position, la dimension et le nombre de radiateurs seront définis ultérieurement suivant l'étude thermique.
Les retombées, poutres, faux-plafonds, équipements canalisation, végétation et talus ne sont pas systématiquement représentés.