


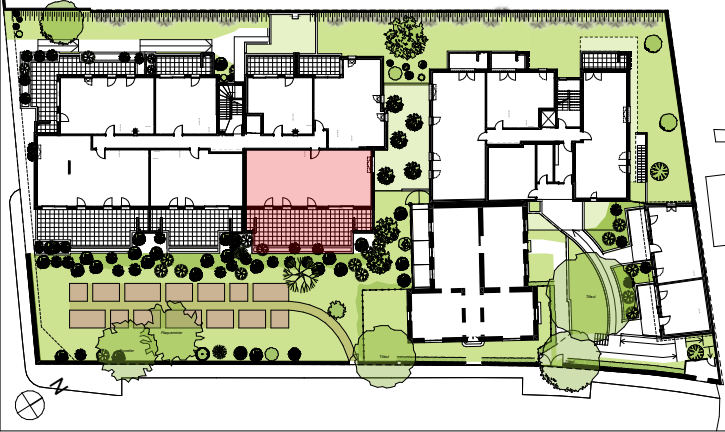


A03 Appartement de 4 pièces
Niveau Rez de Jardin

Nota: la surface des placards est incluse dans la surface de chaque pièce attenante.

Séjour/Cuisine	31,74 m²
Entrée	4,62 m²
Chambre 01	11,68 m²
Chambre 02	10,18 m²
Chambre 03	10,13 m²
SdB	5,48 m²
WC	1,57 m²
Dgt	5,33 m²
Rgt	3,55 m²

Surface habitable 84,28 m²

Terrasse	45,42 m²
Cellier 1	4,66 m²
Cellier 2	2,17 m²

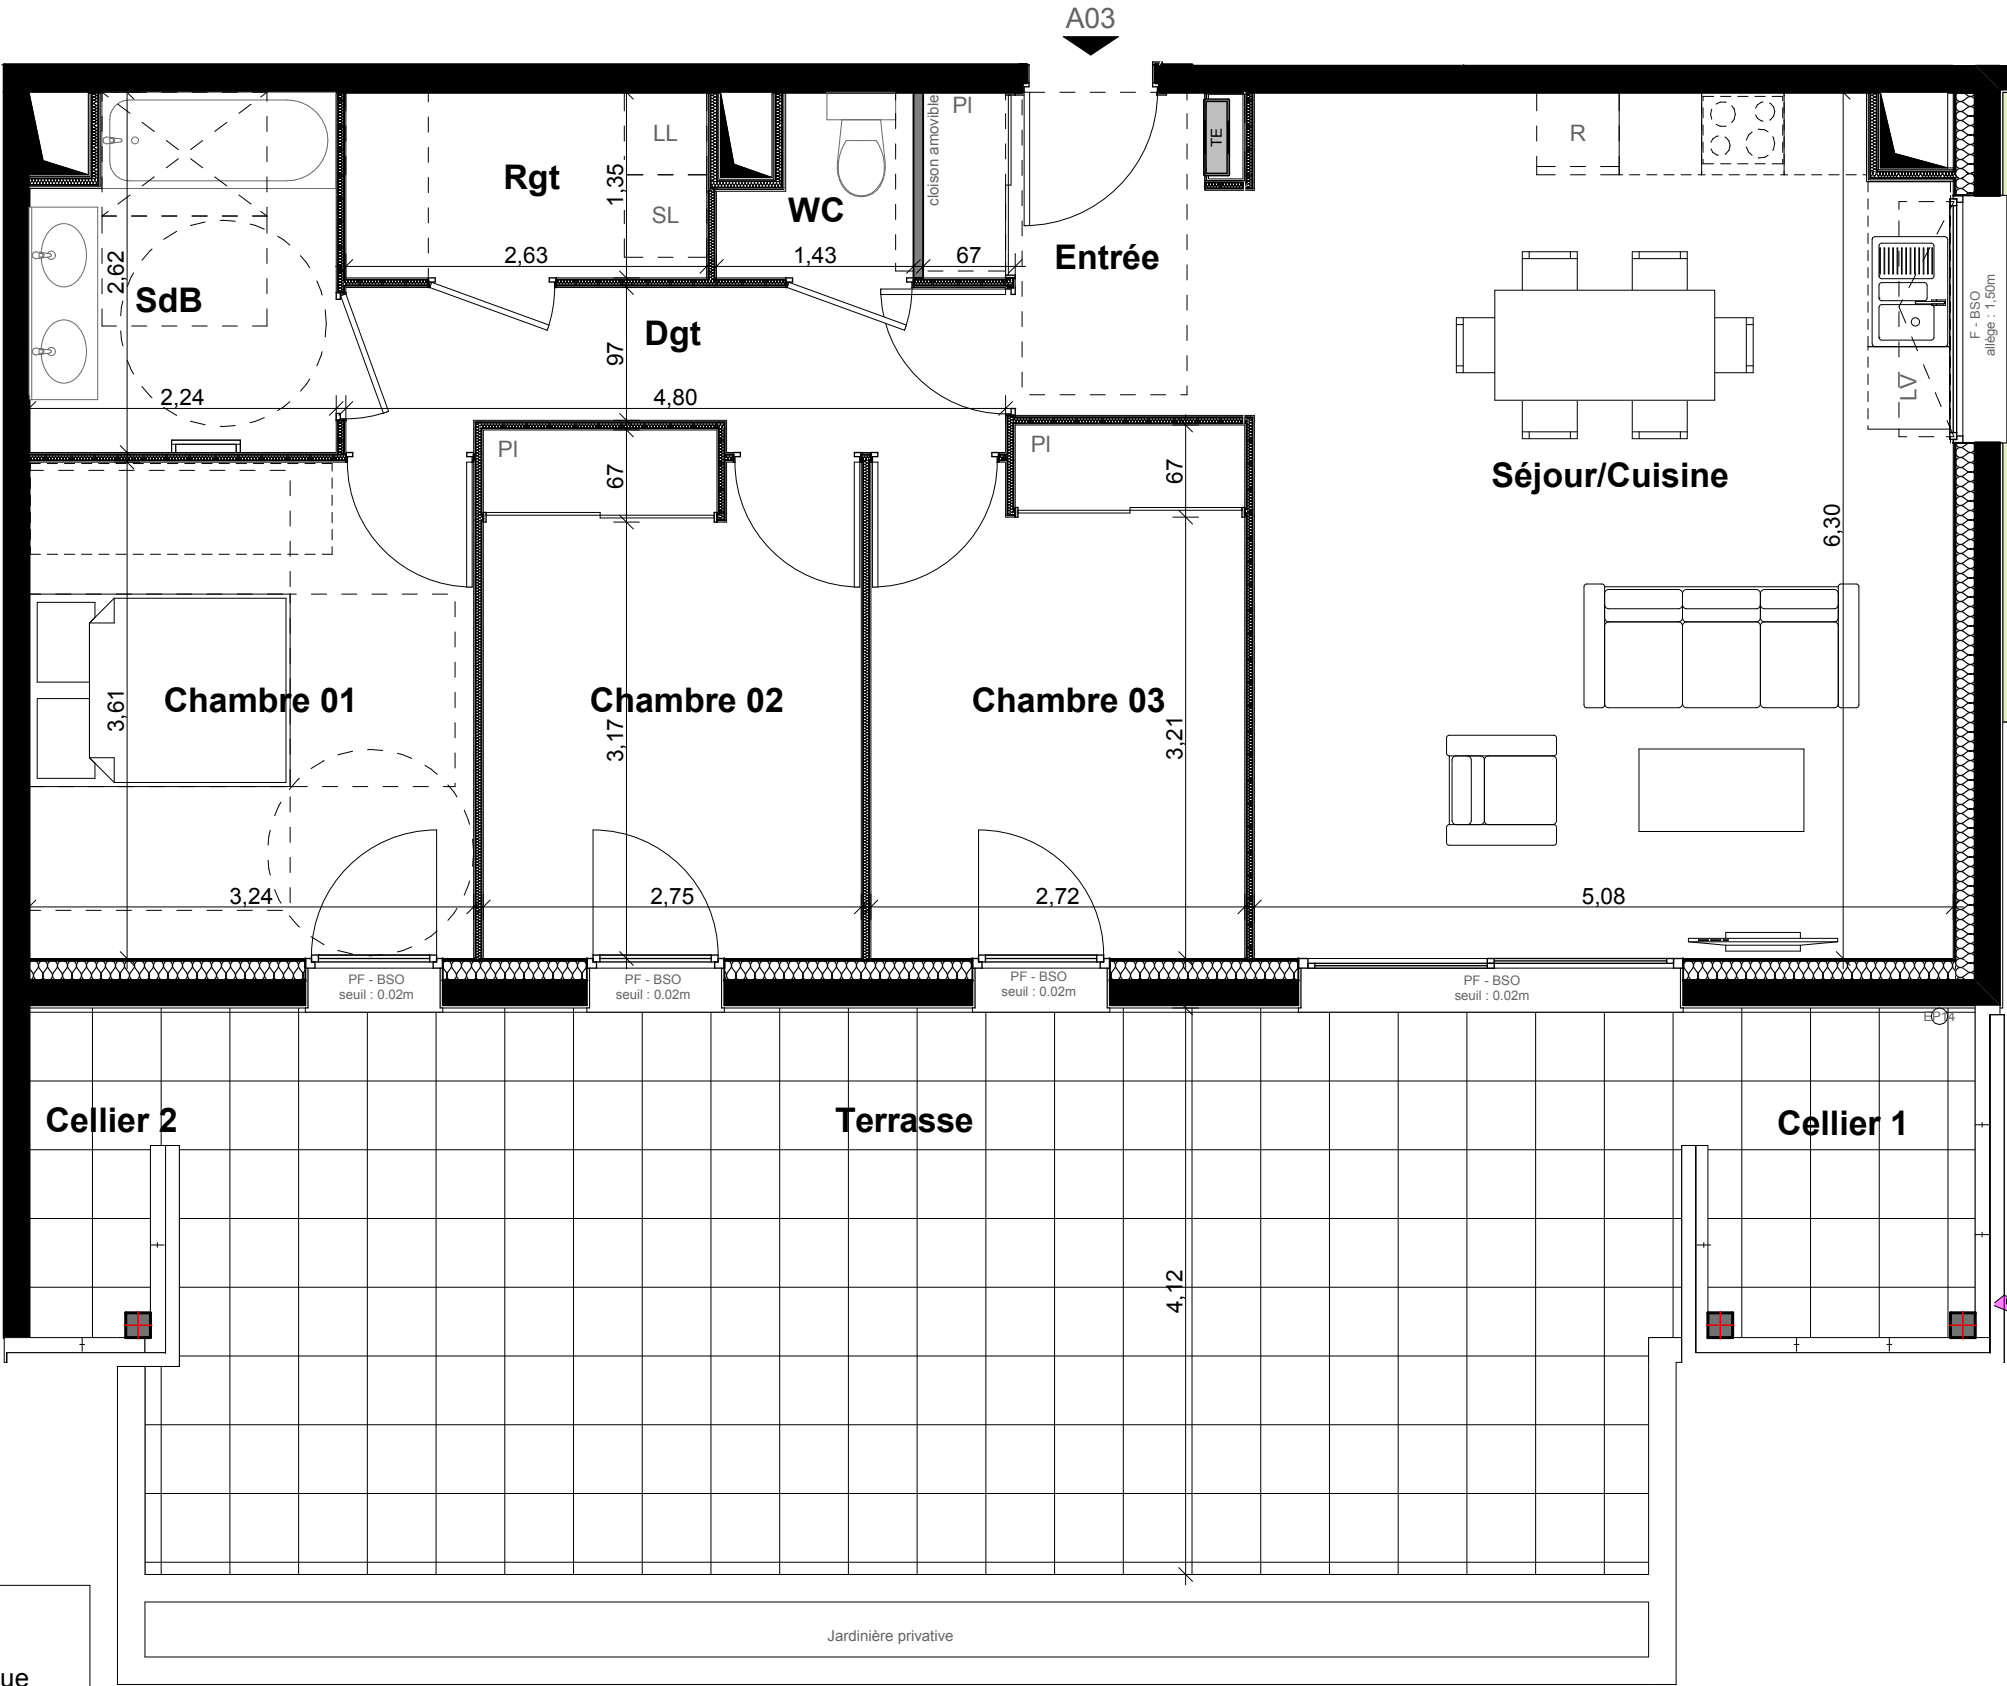

LEGENDE

TE

Tableau électrique

Pl.

Placard

PF

Porte-fenêtre

F

Fenêtre

Fab

Fenêtre allege basse

BSO - VR

BSO ou Volet Roulant

Faux plafond

Sèche-serviettes

R=XXcm

Retombée

Les cotes, les surfaces ainsi que la position des éléments techniques sont données sous réserve des impératifs de construction et des tolérances d'exécution.
De ce fait, les indications portées sur les plans ne sont qu'approximatives et donc non contractuelles. La position, la dimension et le nombre de radiateurs seront définis ultérieurement suivant l'étude thermique.
Les retombées, poutres, faux-plafonds, équipements canalisation, végétation et talus ne sont pas systématiquement représentés.