


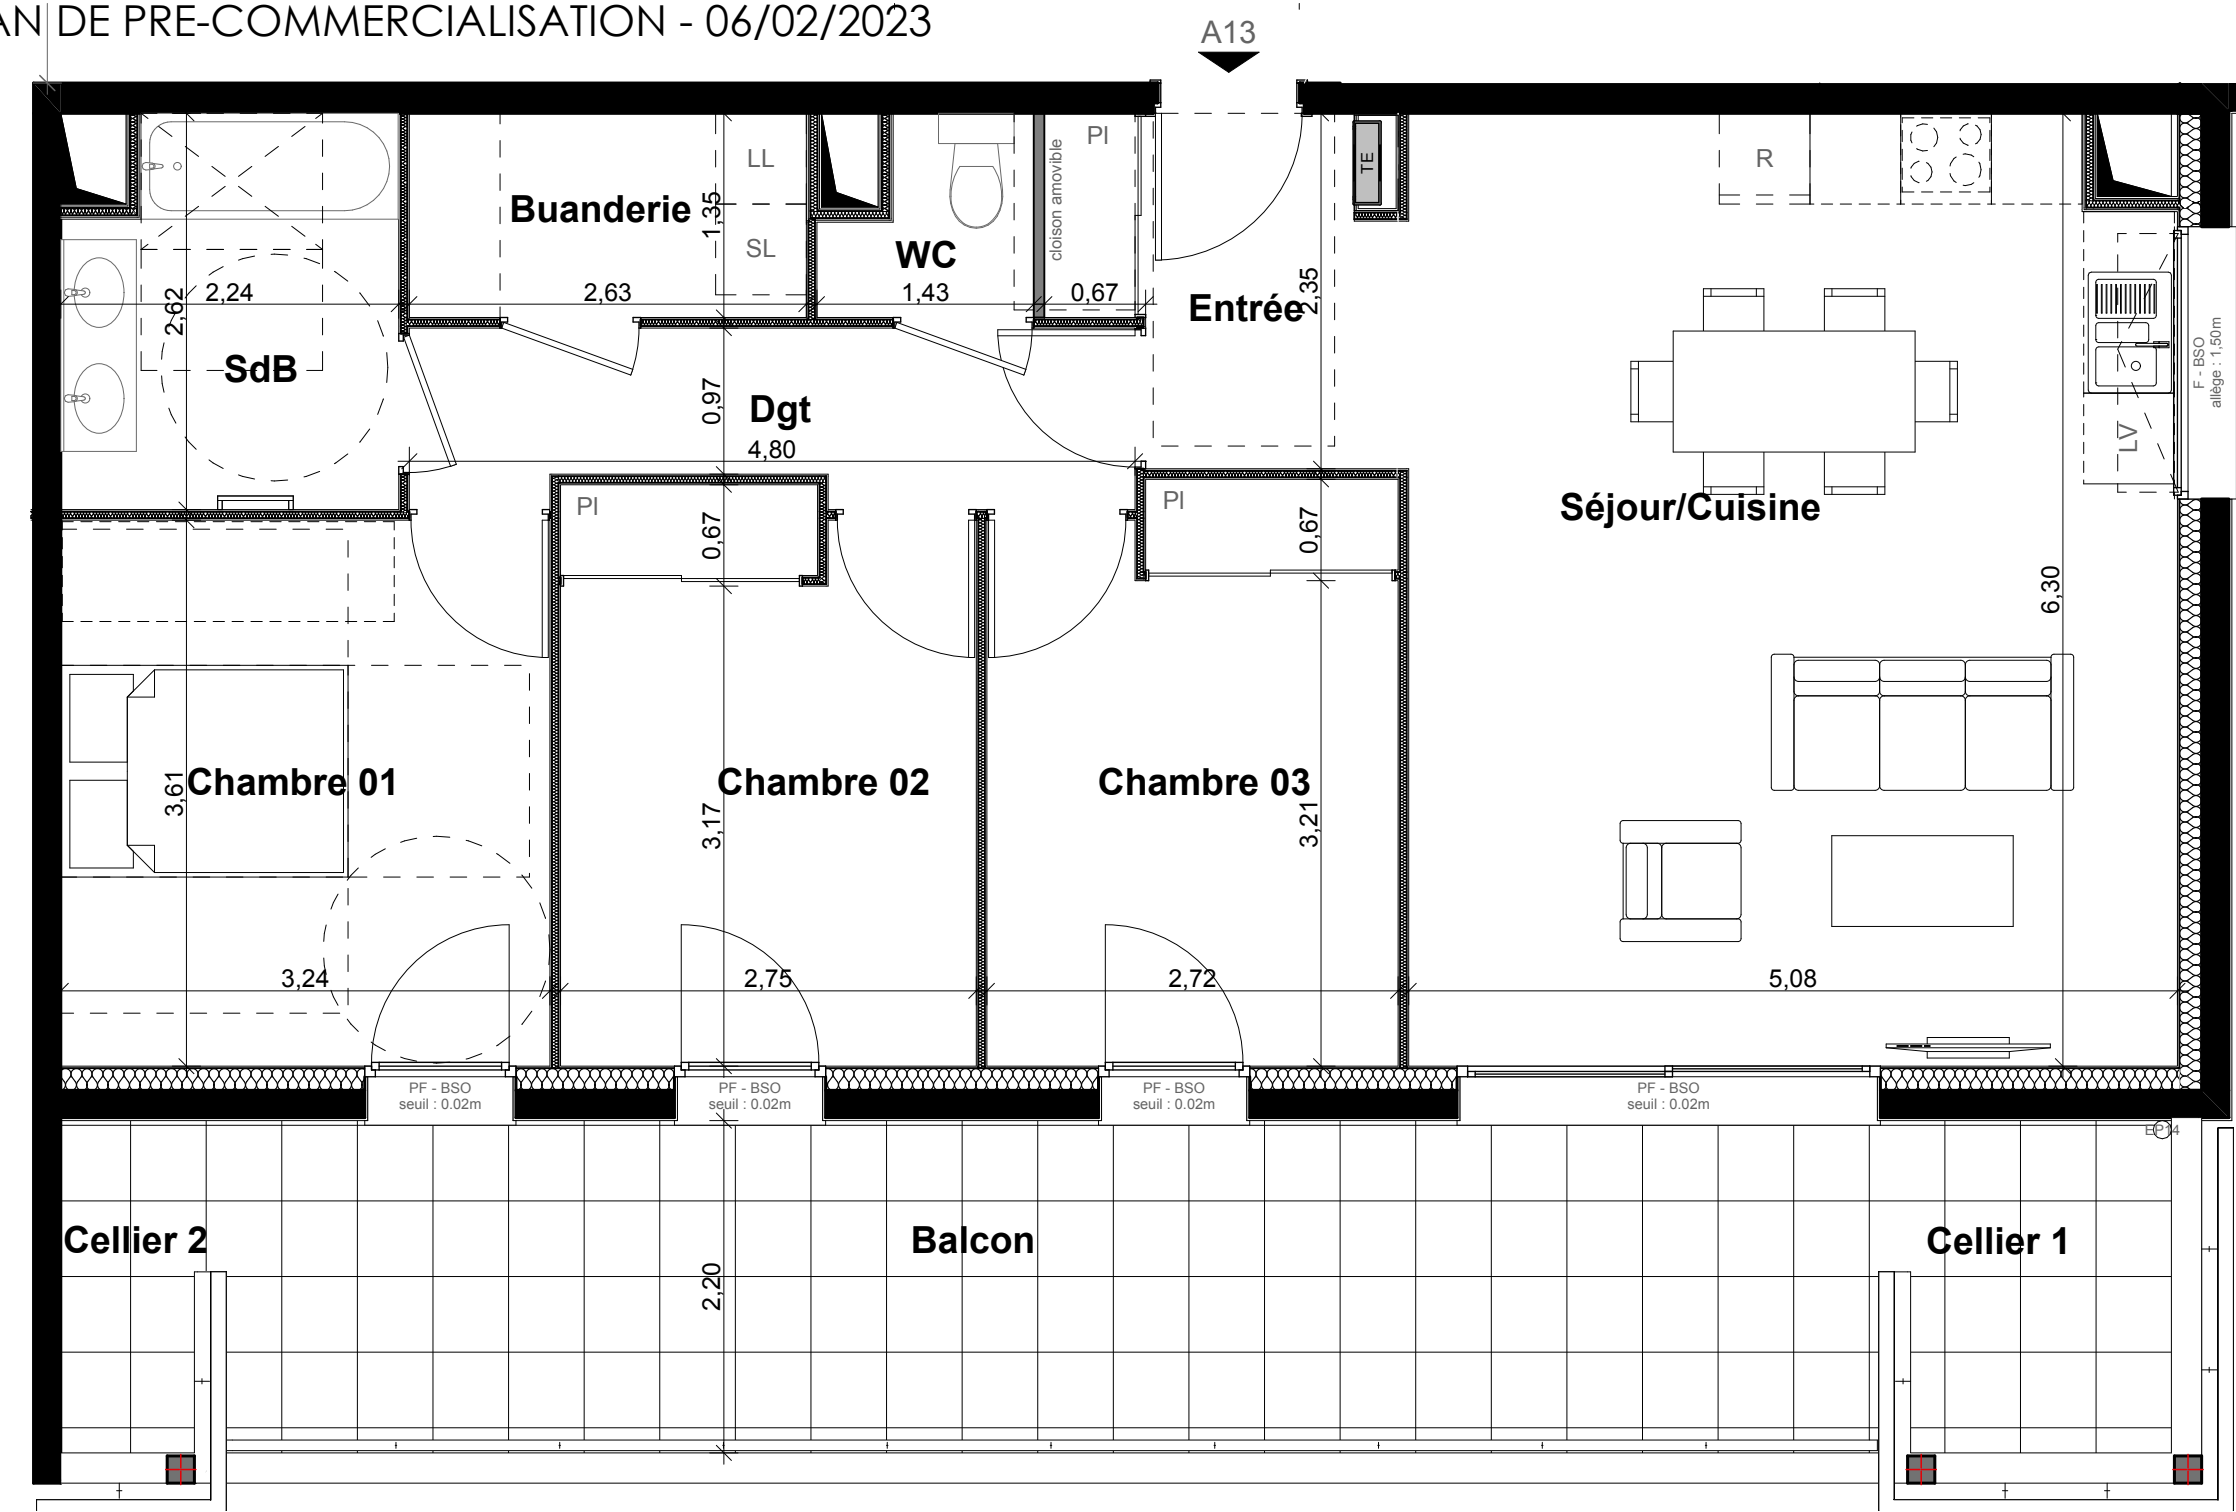

LEGENDE

TE

Pl.

PF

F

Fab

BSO - VR

R=XXcm

Tableau électrique

Placard

Porte-fenêtre

Fenêtre



Fenêtre allege basse

BSO ou Volet Roulant

Faux plafond

Sèche-serviettes

Retombée

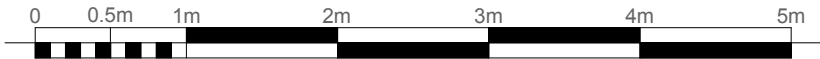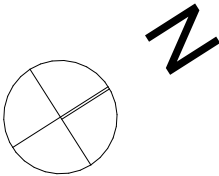


Les cotes, les surfaces ainsi que la position des éléments techniques sont données sous réserve des impératifs de construction et des tolérances d'exécution. De ce fait, les indications portées sur les plans ne sont qu'approximatives et donc non contractuelles. La position, la dimension et le nombre de radiateurs seront définis ultérieurement suivant l'étude thermique. Les retombées, poutres, faux-plafonds, équipements canalisation, végétation et talus ne sont pas systématiquement représentés.

R_o

Le Roseyran

La Tronche

9, Rue Eymard Duvernay 38700 LA TRONCHE

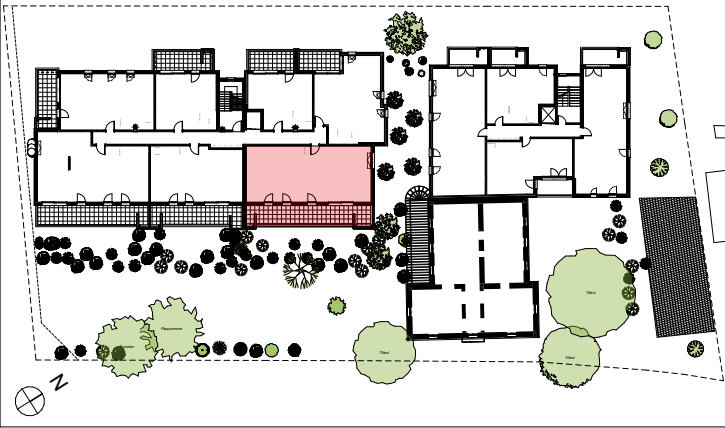

A13

Appartement de 4 pièces

Niveau 1

Nota: la surface des placards est incluse dans la surface de chaque pièce attenante.

Séjour/Cuisine	31,74 m ²
Entrée	4,62 m ²
Chambre 01	11,68 m ²
Chambre 02	10,18 m ²
Chambre 03	10,13 m ²
SdB	5,48 m ²
WC	1,57 m ²
Dgt	5,33 m ²
Buanderie	3,55 m ²

Surface habitable

84,28 m²

Balcon	24,06 m ²
Cellier 1	3,99 m ²
Cellier 2	2,21 m ²